


A type 4LDK+3WIC+FC 専有面積：100.08m²

バルコニー面積：38.6m²（約11.6坪）

アルコーブ面積：8.01m²（約2.42坪）

角住戸	ワイドスパン 約9.0m	オープン カウンター キッチン	お布団 クロゼット	3つの ウォークイン クロゼット	リビング・ ダイニングに 2つの物入
バルコニーに スロップシンク	主寝室 約7.3畳	浴室に窓	キッチンに窓	床暖房	フレキシブルドア

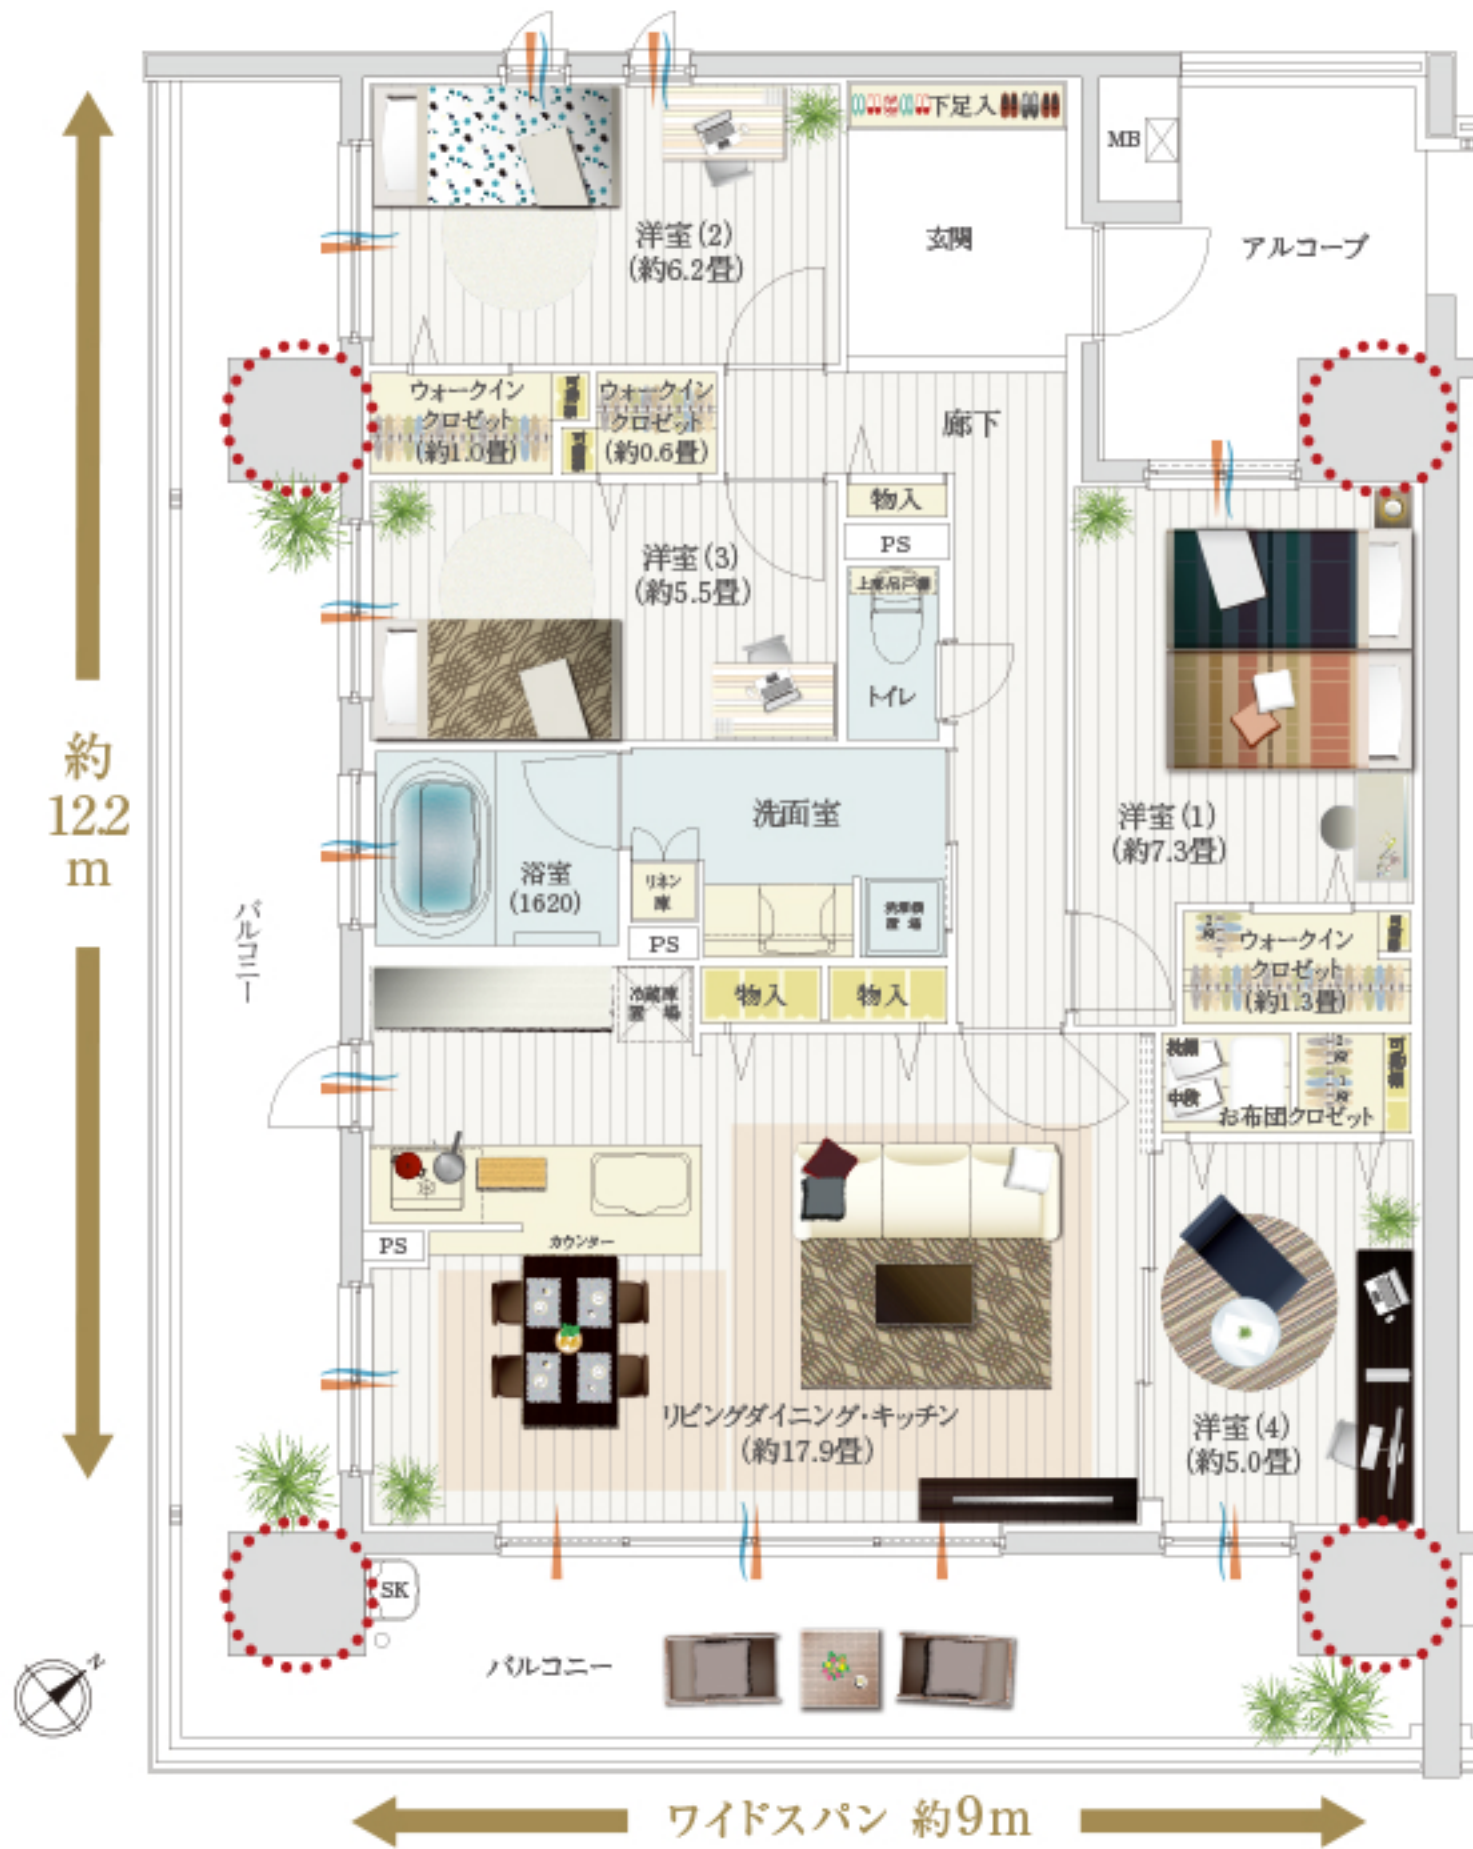

FC:お布団クロゼット WIC:ウォークインクロゼット SK:スロップシンク
 ■ 収納スペース ■ 床暖房範囲 ▲ 採光 ~ 通風 ○ アウトフレーム (柱型がでない工法) □ 折上天井
 ※掲載の間取りは計画段階の図面を基に描いたもので実際とは多少異なります。

※この図面は設計図をもとにトレースしたものであり、記載の形状・仕上・仕様・外構等については行政官庁の指導及び設計施工の都合により、変更が生じる場合がありますので予めご了承ください。下り壁、下り天井、パイプスペース、点検口（天井・床・壁）が設置される場合がございます。天井高さについては設計図をご確認ください。